


Příloha č. 4 nařízení ÚKZÚZ č.j UKZUZ 079297/2022

vymezené území s DPB dle LPIS – Oleksovičky



nárazníková zóna + zamořená zóna

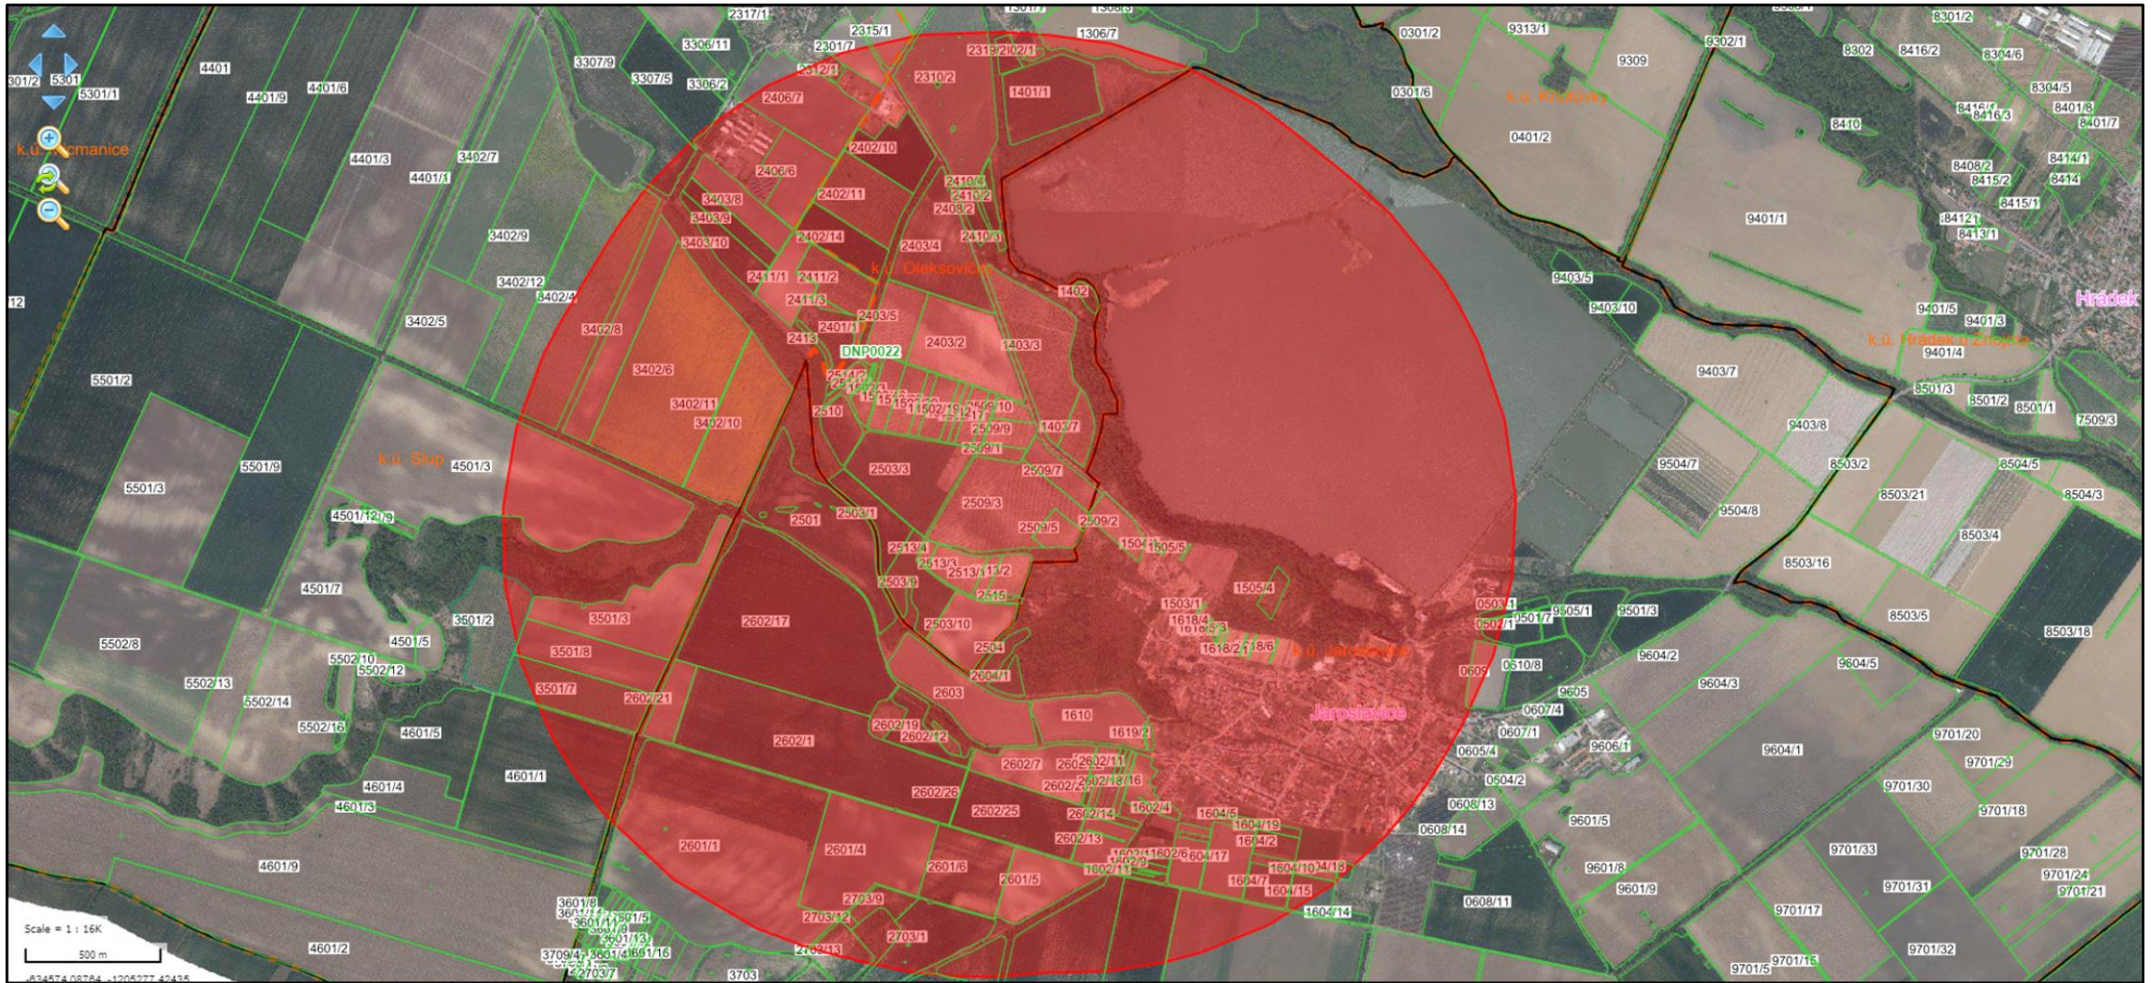

díly půdních bloků dle evidence LPIS